

Dohoda o narovnání

Strany dohody

obec Určice, IČO 00288870

se sídlem Určice č.p. 81, PSČ 798 04,
zastoupena Petrem Kouřilem, místostarostou obce

dále též jen "**obec**",

a

INSTA CZ s.r.o., IČO 25374311,

se sídlem Olomouc - Hodolany, Jeremenkova 1142/42, PSČ 772 00,
podnikatel zapsaný v obchodním rejstříku vedeném KS Ostrava (oddíl C, vložka 15855)
zastoupen Ing. Janem Všetickou, ředitelem společnosti

dále též jen "**společnost**",

uzavírají tuto

dohodu o narovnání

k uskutečněné investiční akci

"Rekonstrukce kanalizace a komunikace v ulici Městečko v Určicích"

*(dále též jen "**dohoda**"):*

Článek I. Předmět narovnání

1. Na základě Smlouvy o dílo a obchodních podmínek, číslo zhotovitele: IN/CZ - 042/2014 "Rekonstrukce veřejného prostranství v Určicích" uzavřené dne 30.10.2014 mezi obcí coby objednatelem a společností coby zhotovitelem probíhala v Určicích v období od 15.1.2015 (předáno staveniště) do 30.6.2015 (předání a převzetí stavby) investiční akce nazvaná "Rekonstrukce veřejného prostranství v Určicích" financovaná z dotace poskytnuté Regionální radou regionu soudržnosti Střední Morava. Zároveň souběžně s realizací akce "Rekonstrukce veřejného prostranství v Určicích" se uskutečnila investiční akce, stavba nazvaná "Rekonstrukce kanalizace a komunikace v ulici Městečko v Určicích" (dále též jen "**stavba**"). Jednalo se o výměnu stávající kanalizace v prostoru rekonstruovaného veřejného prostranství, u které bylo zjištěno v průběhu výstavby, že je v havarijním stavu, výměnu veřejných částí kanalizačních přípojek, včetně opravy povrchů, a to v rozsahu prací dle položkového rozpočtu, který tvoří nedílnou součást této dohody coby Příloha 1, a geodetického zaměření skutečného provedení stavby, které tvoří nedílnou součást této dohody coby Příloha 2. Stavbu provedla společnost, kdy odpovědným zástupcem společnosti ve věcech technických byl stavbyvedoucí Leoš Filip, dat. nar. 2.7.1972, bydliště Nemojany 208, 683 03).

2. Obec i společnost se domnívaly, že realizaci stavby bude možno pojmout jako tzv. vícepráce akce "Rekonstrukce veřejného prostranství v Určicích". Následně však byla konstatována samostatná povaha realizace stavby.

Článek II. Narovnání

Vzhledem k výše uvedenému se strany dohody rozhodly uzavřít tuto dohodu, kterou mají v úmyslu narovnat veškeré vztahy mezi nimi vzniklé v souvislosti s již realizovanou stavbou, a to tak, že všechna práva a povinnosti týkající se provádění stavby a v souvislosti s ním včetně těch,

kteře jsou mezi nimi v okamžiku podpisu této dohody sporné, nahradí zcela právy a povinnostmi z této dohody, jak jsou uvedeny níže.

Článek III. Realizace a předání stavby

1. Společnost výslovně deklaruje, že při realizaci stavby byly použity pouze takové materiály, zařízení a popřípadě technologie, jejichž použití je v České republice schváleno a mají doloženo potvrzení o jakosti materiálu, výrobku a použité technologie. Veškerý použitý materiál má platný atest.

2. Stavba byla realizována v rámci uvedených termínů:

Termín zahájení: **01.03.2015**
Termín dokončení: **30.06.2015**

3. Zhotvením stavby se rozumí její úplné dokončení, které nebrání zahájení trvalého provozu a užívání stavby coby díla. K okamžiku podpisu je stavba již zhotovena a bude formálně předána dne 16.12.2015. O předání a převzetí stavby bude sepsán stranami dohody protokol, v němž bude uveden název stavby coby díla "*Rekonstrukce kanalizace a komunikace v ulici Městečko v Určicích*", stavba bude přesně specifikována, označena bude obec jako přebárající a společnost jako předávající a zároveň zhotovitel stavby coby díla, a dále bude v protokolu uvedeno (v souladu se závěry odborného posouzení Ing. Petra Kudy ze dne 30.11.2015, které tvoří nedílnou součást této dohody jako Příloha 3, že provedené práce v rozsahu předání a převzetí, jak je vymezeno protokolem, byly provedeny odborně, v dobré kvalitě a požadovaném rozsahu. V protokolu budou uvedeny případné vady a nedodělky s termínem jejich odstranění, popřípadě bude konstatováno, že stavba je předávána bez vad a nedodělků. Protokol bude obsahovat podpisy stran dohody a výslovné deklarování předání a převzetí stavby coby díla.

4. Součástí předání a převzetí stavby bude i předání všech potvrzení o provedení zkoušek, rozborů a atestů k osvědčení kvality provedené stavby, ověření funkčnosti a zajištění všech náležitostí požadovaných obcí coby budoucím provozovatelem stavby, dále dokladů nezbytných ke kolaudačnímu řízení, projektové dokumentace a geometrického zaměření skutečného provedení stavby s podrobným výškopisným a polohopisným zaměřením v požadované formě a požadovaném počtu, kdy tyto dokumenty budou rovněž výslovně uvedeny v předávacím protokolu. Stavba nebude převzata bez řádného doložení zmíněných dokladů.

5. Obec je povinna převzít řádně realizovanou stavbu bez vad a nedodělků, včetně dokladů o provedení zkoušek, certifikátů jakosti a prohlášení o shodě.

Článek IV. Cena stavby

Strany dohody sjednávají konečnou smluvní cenu, která zahrnuje veškeré náklady spojené se zajištěním požadovaných činností nutných k realizaci stavby coby provozuschopného díla. Cena za provedenou stavbu je tak sjednána ve výši:

Cena celkem bez DPH	817.948,30 Kč
21 % DPH	171.769,20 Kč
Cena celkem s DPH	989.717,50 Kč

Článek V. Dodací a záruční podmínky

1. Na realizovanou stavbu coby provedené dílo poskytuje společnost garanci na dobu **60 měsíců** ode dne předání a převzetí stavby. V této lhůtě zajistí společnost kompletní opravu případných závad na vlastní náklady do 2 dnů po jejich telefonickém a následném písemném nahlášení. V případě závad bránících provozu (tzv. havárie) bude dohodnuto neprodlené provedení opravy společností do 24 hodin od nahlášení havárie. Společnost si vyhrazuje právo zániku garance v případě neodborného zásahu do zkolaudovaného díla bez vědomí společnosti.
2. Společnost jako zhotovitel stavby coby díla nese odpovědnost za škody na provedeném díle až do doby jeho řádného předání a převzetí obcí jako objednatelem.

Článek VI. Způsob placení a fakturace

Zálohy poskytovány nebyly. Platba za realizovanou stavbu proběhne na základě daňového dokladu, jehož splatnost bude stanovena na 30 dní od jeho doručení obci. Platba proběhne výhradně v CZK a rovněž veškeré cenové údaje budou uváděny v této měně.

Článek VII. Závěrečná ujednání

1. Strany dohody prohlašují, že dohoda obsahuje jejich veškerá ujednání týkající se jejího předmětu, účelu jakož i veškerých smluvních podmínek, že si dohodu před jejím podpisem přečetly, že byla uzavřena po vzájemném projednání podle jejich pravé a svobodné vůle, určitě, vážně a srozumitelně, což potvrzují svými podpisy. Dohoda se stává platnou a účinnou podpisem obou stran dohody a lze ji změnit nebo upřesnit jen písemnými dodatky podepsanými oběma stranami dohody. Na otázky v dohodě výslovně neupravené se užijí ustanovení občanského zákoníku, zejména o díle a smlouvě o dílo.
2. Dohoda je vyhovena ve 4 stejnopisech s platností originálu, z nichž 2 obdrží obec a 2 společnost.

Příloha č.1: Položkový rozpočet

Příloha č.2: Geodetické zaměření skutečného provedení stavby

Příloha č.3: Odborné posouzení Ing. Petra Kudy ze dne 30.11.2015

V Olomouci dne

V Určicích dne

.....
INSTA CZ s.r.o., zastoupena
Ing. Jan Všeticka, ředitel společnosti
(RAZÍTKO, PODPIS)

.....
obec Určice, zastoupena
místostarostou Petrem Kouřilem
(RAZÍTKO, PODPIS)

KRYCÍ LIST

Tisk: 8. 12. 2015

Počet stran :

Akce : **Rekonstrukce kanalizace a komunikace v ulici "Městečko" v Určicích**Část : **Soupis provedených prací**

Zakázka	Zpracována	Soubor	Archivní číslo
Urcice-rekon_VP	30. 6. 2015	Urcice-	
Umístění Určice			
Investor Obec Určice			
Objednal Obec Určice			
Projektant			
Zpracoval INSTA CZ s.r.o. Filip L.			

Členění rozpočtových nákladů

	Dodávka	Montáž	Hod.sazby	ZRN celkem	Přirážky
Rekonstrukce stávající dešťové kanalizace	144 422,0	194 841,2		339 263,2	
Výměna kanalizace od domova důchodců -	13 032,0	60 473,8		73 505,8	
Propojení dešťové kanalizace u domu č.p.	1 086,0	10 610,7		11 696,7	
Napojení svodů do dešťové kanalizace	1 303,2	8 357,6		9 660,8	
Úprava stávající armaturní šachty - větev B		17 135,0		17 135,0	
Vybourání zálivu - větev B		22 085,0		22 085,0	
Chodník - větev B	8 043,4	83 707,6		91 750,9	
Předlažba zatáčky		128 729,6		128 729,6	
Kanalizace od domova důchodců -	10 860,0	68 958,4		79 818,4	
Kanalizace propojení UV - zatáčka	8 326,0	35 976,8		44 302,8	
Celkem	187 072,6	630 875,7		817 948,3	

Rekapitulace DPH :	sazba	základna	hodnota	DPH celkem:
	21%	817 948,3	171 769,2	171 769,2
	15%			
	0			

Celkové rozpočtové náklady:

[+]Základní rozpočtové náklady	817 948,3
[+]Přirážky	
[+]DPH celkem	171 769,2

CELKEM :

bez DPH	817 948,3 Kč
vč. DPH	989 717,5 Kč

Vypracoval : Datum :
Podpis :Odsouhlasil : Datum :
Podpis :

Rekapitulační sestava v základní ceně

Tisk : 8. 12. 2015

List : 1

Akce: **Rekonstrukce kanalizace a komunikace v ulici "Městečko" v Určicích**

Část: **Soupis provedených prací**

		název	tonáž	suť	dodávka	montáž	celkem
Objekt: 001 Rekonstrukce stávající dešťové kanalizace větev B							
	001	HSV zemní práce	68,00		24 616,0	81 821,9	106 437,9
	004	HSV Vodorovné konstrukce	32,43			14 717,9	14 717,9
	008	HSV potrubí	14,37		119 806,0	56 660,0	176 466,0
	0096	OST ostatní				22 355,3	22 355,3
	099	HSV přesun hm.-dočas.jeřáb.dráhy				19 286,1	19 286,1
		HSV součet za HSV celkem	114,80		144 422,0	172 486,0	316 908,0
		OST součet za OST celkem				22 355,3	22 355,3
	Součet		114,80		144 422,0	194 841,2	339 263,2
Objekt: 004 Výměna kanalizace od domova důchodců - větev A							
	001	HSV zemní práce	36,00		13 032,0	31 193,6	44 225,6
	004	HSV Vodorovné konstrukce	4,09			1 855,2	1 855,2
	008	HSV Trubní vedení	0,23			27 425,0	27 425,0
		HSV součet za HSV celkem	40,32		13 032,0	60 473,8	73 505,8
	Součet		40,32		13 032,0	60 473,8	73 505,8
Objekt: 005 Propojení dešťové kanalizace u domu č.p. 131 - větev B							
	001	HSV zemní práce	3,00		1 086,0	2 476,5	3 562,5
	004	HSV Vodorovné konstrukce	0,68			309,2	309,2
	008	HSV Trubní vedení				7 825,0	7 825,0
		HSV součet za HSV celkem	3,68		1 086,0	10 610,7	11 696,7
	Součet		3,68		1 086,0	10 610,7	11 696,7
Objekt: 006 Napojení svodů do dešťové kanalizace 5kpl dl. 2,5m - větev B							
	001	HSV zemní práce	3,60		1 303,2	2 821,1	4 124,3
	004	HSV Vodorovné konstrukce	0,85			386,5	386,5
	008	HSV Trubní vedení	0,03			5 150,0	5 150,0
		HSV součet za HSV celkem	4,48		1 303,2	8 357,6	9 660,8
	Součet		4,48		1 303,2	8 357,6	9 660,8
Objekt: 008 Úprava stávající armaturní šachty - větev B							
	096	HSV Bourání konstrukcí				17 135,0	17 135,0
		HSV součet za HSV celkem				17 135,0	17 135,0
	Součet					17 135,0	17 135,0
Objekt: 009 Vybourání zálivu - větev B							
	096	HSV Bourání konstrukcí				22 085,0	22 085,0
		HSV součet za HSV celkem				22 085,0	22 085,0
	Součet					22 085,0	22 085,0
Objekt: 010 Chodník - větev B							
	001	HSV Zemní práce		23,83		11 977,3	11 977,3
	005	HSV Komunikace	47,86		8 043,4	31 488,0	39 531,4
	0091	OST Doplnující práce na komunikaci	2,70			16 614,0	16 614,0
	0096	OST Bourání konstrukcí				9 205,5	9 205,5
	099	HSV Staveništní přesun hmot				8 494,8	8 494,8
	711	PSV Izolace proti vodě				5 928,0	5 928,0
		HSV součet za HSV celkem	47,86	23,83	8 043,4	51 960,1	60 003,4
		PSV součet za PSV celkem				5 928,0	5 928,0
		OST součet za OST celkem	2,70			25 819,5	25 819,5
	Součet		50,56	23,83	8 043,4	83 707,6	91 750,9
Objekt: 011 Předložba zatáčky							
	001	HSV zemní práce		124,32		7 873,6	7 873,6
	005	HSV konstrukce kolej.	96,55			104 636,0	104 636,0
	099	HSV přesun hm.-dočas.jeřáb.dráhy				16 220,0	16 220,0
		HSV součet za HSV celkem	96,55	124,32		128 729,6	128 729,6

Rekapitulační sestava v základní ceně

Tisk : 8. 12. 2015
List : 2

Akce: **Rekonstrukce kanalizace a komunikace v ulici "Městečko"v Určicích**
Část: **Soupis provedených prací**

	název	tonáž	suť	dodávka	montáž	celkem
Součet		96,55	124,32		128 729,6	128 729,6
Objekt: 012	Kanalizace od domova důchodců - prodloužení spodek					
001	HSV zemní práce	30,00		10 860,0	41 253,5	52 113,5
004	HSV Vodorovné konstrukce	8,18			3 710,4	3 710,4
008	HSV potrubí	0,18			17 550,0	17 550,0
099	HSV přesun hm.-dočas.jeřáb.dráhy				6 444,5	6 444,5
	HSV součet za HSV celkem	38,36		10 860,0	68 958,4	79 818,4
Součet		38,36		10 860,0	68 958,4	79 818,4
Objekt: 020	Kanalizace propojení UV - zatáčka					
001	HSV zemní práce	23,00		8 326,0	20 467,7	28 793,7
004	HSV Vodorovné konstrukce	2,32			1 051,3	1 051,3
008	HSV potrubí	0,09			10 190,0	10 190,0
099	HSV přesun hm.-dočas.jeřáb.dráhy				4 267,9	4 267,9
	HSV součet za HSV celkem	25,40		8 326,0	35 976,8	44 302,8
Součet		25,40		8 326,0	35 976,8	44 302,8
Akce:	Urcice- Rekonstrukce kanalizace a komunikace v ulici "Městečko"v Určicích					
	HSV součet za HSV celkem	371,45	148,15	187 072,6	576 772,9	763 845,5
	PSV součet za PSV celkem				5 928,0	5 928,0
	OST součet za OST celkem	2,70			48 174,8	48 174,8
Součet		374,15	148,15	187 072,6	630 875,7	817 948,3

Položková sestava v základní ceně

Tisk : 8. 12. 2015

List : 1

Akce: **Rekonstrukce kanalizace a komunikace v ulici "Městečko" v Určicích**

Část: **Soupis provedených prací**

poř. číslo	název	m.j.	množství	sazba	tonáž+suť	dodávka	montáž	celkem
objekt 001 - Rekonstrukce stávající dešťové kanalizace větví B								
oddíl 001 [HSV] - zemní práce								
1	132201101R0 Hloubení rýh šířky do 60 cm v hor.3 do 100 m3 (1*0,9*97)-19m3 vytlačená kubatura ŽB roura	m3	68,300	584,0			39 887,2	39 887,2 ²¹
2	132201109R0 Příplatek za lepivost - hloubení rýh 60 cm v hor.3	m3	68,300	166,0			11 337,8	11 337,8 ²¹
3	162501102R0 Vodorovné přemístění výkopku z hor.1-4 do 3000 m	m3	68,300	138,0			9 425,4	9 425,4 ²¹
4	171201201R0 Uložení sypaniny na skládku	m3	68,300	19,4			1 325,0	1 325,0 ²¹
5	181101102R0 Úprava pláně v zářezech v hor. 1-4, se zhutněním 1*97	m2	97,000	12,5			1 212,5	1 212,5 ²¹
6	175101101 Obsyp potrubí bez prohození sypaniny z hornin tř. 1 až 4 uloženým do 3 m od kraje výkopu	m3	34,000	307,0			10 438,0	10 438,0 ²¹
7	58344169 STERKODRTE 0-32A	t	68,000	362,0	68,00	24 616,0		24 616,0 ²¹
8	199000002R0 Poplatek za skládku horniny 1- 4	m3	68,300	120,0			8 196,0	8 196,0 ²¹
oddíl 001 - zemní práce				68,00	24 616,0			106 437,9
							81 821,9	
oddíl 004 [HSV] - Vodorovné konstrukce								
1	451541111R0 Lože pod potrubí ze štěrkodrtě 1*0,2*97	m3	19,040	773,0	32,43		14 717,9	14 717,9 ²¹
oddíl 004 - Vodorovné konstrukce				32,43				14 717,9
oddíl 008 [HSV] - potrubí								
1	452312131 Sedlové lože z betonu prostého tř. C 12/15 otevřený výkop	m3	11,000	1 650,0			18 150,0	18 150,0 ²¹
2	822392111 Montáž potrubí z trub TZR těsněných pryžovými kroužky otevřený výkop sklon do 20 % DN 400	m	97,000	180,0			17 460,0	17 460,0 ²¹
3	59222532 TROUBA TZH-Q 40/250 40X250 A 95/2,5	kus	38,000	2 800,0	9,01	106 400,0		106 400,0 ²¹
4	871300002 Napojení na potok	ks	1,000	4 500,0			4 500,0	4 500,0 ²¹
5	894411131 Zřízení šachet kanalizačních z betonových dílců na potrubí DN nad 300 do 400 dno beton tř. C 25/30	kus	2,000	6 250,0	4,32		12 500,0	12 500,0 ²¹
6	59224130 DESKA PRECH TZK-Q 625/200/90 T A	kus	2,000	2 920,0	0,79	5 840,0		5 840,0 ²¹
7	55243440 POKLOP VSTUP SACHT D 600 C A	kus	2,000	3 783,0	0,25	7 566,0		7 566,0 ²¹
8	871300002 Napojení na kanalizaci Celkem 16-10 v RZP =6	kus	6,000	675,0			4 050,0	4 050,0 ²¹
oddíl 008 - potrubí				14,37	119 806,0			176 466,0
							56 660,0	
oddíl 0096 [OST] - ostatní								
1	130901121 Bourání konstrukcí v hloubených vykopávkách ze zdiva z betonu prostého	m3	7,500	1 950,0			14 625,0	14 625,0 ²¹
2	979087212 Nakládání na dopravní prostředky pro vodorovnou dopravu suti	t	16,500	148,0			2 442,0	2 442,0 ²¹
3	979082213R0 Vodorovná doprava suti po suchu do 1 km	t	16,500	47,0			775,5	775,5 ²¹
4	979082219R0 Příplatek za dopravu suti po suchu za další 1 km	t	82,500	10,7			882,7	882,7 ²¹
5	979999996R0 Poplatek za skládku suti a vybouraných hmot	t	16,500	220,0			3 630,0	3 630,0 ²¹
oddíl 0096 - ostatní								22 355,3
							22 355,3	
oddíl 099 [HSV] - přesun hm.-dočas.jeřáb.dráhy								
1	998223011R0 Přesun hmot, pozemní komunikace, kryt dlážděný	t	114,79851	168,0			19 286,1	19 286,1 ²¹
oddíl 099 - přesun hm.-dočas.jeřáb.dráhy								19 286,1
							19 286,1	

Položková sestava v základní ceně

Tisk : 8. 12. 2015
List : 2

Akce: **Rekonstrukce kanalizace a komunikace v ulici "Městečko" v Určicích**

Část: *Soupis provedených prací*

poř. číslo	název	m.j.	množství	sazba	tonáž+suť	dodávka	montáž	celkem
objekt	001 - Rekonstrukce stávající dešťové kanalizace větev B				114,80	144 422,0		339 263,2
							194 841,2	

Položková sestava v základní ceně

Tisk : 8. 12. 2015
List : 3

Akce: **Rekonstrukce kanalizace a komunikace v ulici "Městečko" v Určicích**
Část: **Soupis provedených prací**

poř. číslo	název	m.j.	množství	sazba	tonáž+sut'	dodávka	montáž	celkem
objekt 004 - Výměna kanalizace od domova důchodců - větev A								
oddíl 001 [HSV] - zemní práce								
1	130001101R0 Příplatek za ztížené hloubení v blízkosti vedení souběh telefon	m3	10,000	389,0			3 890,0	3 890,0 ²¹
2	132201101R0 Hloubení rýh šířky do 60 cm v hor.3 do 100 m3 30*1*0,8	m3	24,000	584,0			14 016,0	14 016,0 ²¹
3	132201109R0 Příplatek za lepivost - hloubení rýh 60 cm v hor.3	m3	24,000	166,0			3 984,0	3 984,0 ²¹
4	162501102R0 Vodorovné přemístění výkopku z hor.1-4 do 3000 m	m3	24,000	138,0			3 312,0	3 312,0 ²¹
5	175101101 Obsyp a hut zásyp potrubí bez prohození sypaniny z hornin tř. 1 až 4 uloženým do 3 m od kraje výkopu	m3	18,000	307,0			5 526,0	5 526,0 ²¹
6	58344169 STERKODRTE 0-32A	t	36,000	362,0	36,00	13 032,0		13 032,0 ²¹
7	171201201R0 Uložení sypaniny na skládku	m3	24,000	19,4			465,6	465,6 ²¹
oddíl 001 - zemní práce				36,00		13 032,0		44 225,6
							31 193,6	
oddíl 004 [HSV] - Vodorovné konstrukce								
1	451541111R0 Lože pod potrubí ze štěrkodrtě	m3	2,400	773,0	4,09		1 855,2	1 855,2 ²¹
oddíl 004 - Vodorovné konstrukce				4,09				1 855,2
							1 855,2	
oddíl 008 [HSV] - Trubní vedení								
1	817311121R0 Napojení kanalizace	kus	1,000	675,0			675,0	675,0 ²¹
2	871365221 Kanalizační potrubí z tvrdého PVC-systém KG tuhost třídy SN8 DN250	m	30,000	675,0	0,22		20 250,0	20 250,0 ²¹
3	008 D+M Revizní šachty plast DN 600 vč. poklopu	kpl	1,000	6 500,0	0,01		6 500,0	6 500,0 ²¹
oddíl 008 - Trubní vedení				0,23				27 425,0
							27 425,0	
objekt 004 - Výměna kanalizace od domova důchodců - větev A				40,32		13 032,0		73 505,8
							60 473,8	

Položková sestava v základní ceně

Tisk : 8. 12. 2015
List : 4

Akce: **Rekonstrukce kanalizace a komunikace v ulici "Městečko"v Určicích**
Část: **Soupis provedených prací**

poř. číslo	název	m.j.	množství	sazba	tonáž+suť	dodávka	montáž	celkem
objekt 005 - Propojení dešťové kanalizace u domu č.p. 131 - větev B								
oddíl 001 [HSV] - zemní práce								
1	132201101R0 Hloubení rýh šířky do 60 cm v hor.3 do 100 m3 10*0,4*0,5	m3	2,000	584,0			1 168,0	1 168,0 ²¹
2	132201109R0 Příplatek za lepivost - hloubení rýh 60 cm v hor.3	m3	2,000	166,0			332,0	332,0 ²¹
3	162501102R0 Vodorovné přemístění výkopku z hor.1-4 do 3000 m	m3	2,000	138,0			276,0	276,0 ²¹
4	175101101 Obsyp a hut zásyp potrubí bez prohození sypaniny z hornin tř. 1 až 4 uloženým do 3 m od kraje výkopu	m3	1,500	307,0			460,5	460,5 ²¹
5	58344169 STERKODRTE 0-32A	t	3,000	362,0	3,00	1 086,0		1 086,0 ²¹
6	171201201R0 Uložení sypaniny na skládku	m3	2,000	120,0			240,0	240,0 ²¹
oddíl 001 - zemní práce					3,00	1 086,0		3 562,5
							2 476,5	
oddíl 004 [HSV] - Vodorovné konstrukce								
1	451541111R0 Lože pod potrubí ze šterkodrtě	m3	0,400	773,0	0,68		309,2	309,2 ²¹
oddíl 004 - Vodorovné konstrukce					0,68			309,2
oddíl 008 [HSV] - Trubní vedení								
1	817311121R0 Napojení kanalizace	kus	1,000	675,0			675,0	675,0 ²¹
2	871313121RT Montáž trub z tvrdého PVC, gumový kroužek, DN 150 včetně dodávky trub PVC hrdlových 150x4,0x5000	m	10,000	165,0			1 650,0	1 650,0 ²¹
3	871313121RT Odvodňovací drén do betonu vč. napojení D+M	kpl	1,000	5 500,0			5 500,0	5 500,0 ²¹
oddíl 008 - Trubní vedení								7 825,0
							7 825,0	
objekt 005 - Propojení dešťové kanalizace u domu č.p. 131 - větev B					3,68	1 086,0		11 696,7
							10 610,7	

Položková sestava v základní ceně

Tisk : 8. 12. 2015
List : 5

Akce: **Rekonstrukce kanalizace a komunikace v ulici "Městečko" v Určicích**
Část: **Soupis provedených prací**

poř. číslo	název	m.j.	množství	sazba	tonáž+suť	dodávka	montáž	celkem
objekt 006 - Napojení svodů do dešťové kanalizace 5kpl dl. 2,5m - větev B								
oddíl 001 [HSV] - zemní práce								
1	132201101R0 Hloubení rýh šířky do 60 cm v hor.3 do 100 m3 12°0,5'0,4	m3	2,500	584,0			1 460,0	1 460,0 ²¹
2	132201109R0 Příplatek za lepivost - hloubení rýh 60 cm v hor.3	m3	2,500	166,0			415,0	415,0 ²¹
3	162501102R0 Vodorovné přemístění výkopku z hor.1-4 do 3000 m	m3	2,500	138,0			345,0	345,0 ²¹
4	175101101 Obsyp a hut zásyp potrubí bez prohození sypaniny z hornin tř. 1 až 4 uloženým do 3 m od kraje výkopu	m3	1,800	307,0			552,6	552,6 ²¹
5	58344169 STERKODRTE 0-32A	t	3,600	362,0	3,60	1 303,2		1 303,2 ²¹
6	171201201R0 Uložení sypaniny na skládku	m3	2,500	19,4			48,5	48,5 ²¹
oddíl 001 - zemní práce				3,60	1 303,2		2 821,1	4 124,3
oddíl 004 [HSV] - Vodorovné konstrukce								
1	451541111R0 Lože pod potrubí ze šterkodrtě	m3	0,500	773,0	0,85		386,5	386,5 ²¹
oddíl 004 - Vodorovné konstrukce				0,85			386,5	386,5
oddíl 008 [HSV] - Trubní vedení								
1	817311121R0 Napojení kanalizace	kus	5,000	675,0	0,01		3 375,0	3 375,0 ²¹
2	871265211 Kanalizační potrubí z tvrdého PVC-systém KG tuhost třídy SN4 DN100	m	12,500	142,0	0,02		1 775,0	1 775,0 ²¹
oddíl 008 - Trubní vedení				0,03			5 150,0	5 150,0
objekt 006 - Napojení svodů do dešťové kanalizace 5kpl dl. 2,5m - větev B				4,48	1 303,2		8 357,6	9 660,8

Položková sestava v základní ceně

Tisk : 8. 12. 2015
List : 6

Akce: **Rekonstrukce kanalizace a komunikace v ulici "Městečko" v Určicích**
Část: **Soupis provedených prací**

poř. číslo	název	m.j.	množství	sazba	tonáž+suť	dodávka	montáž	celkem
objekt 008 - Úprava stávající amaturní šachty - větev B								
oddíl 096 [HSV] - Bourání konstrukcí								
1	120901121	Bourání zdiva z betonu prostého neprokládaného	m3	4,000	2 150,0		8 600,0	8 600,0 ²¹
2	979087212	Nakládání na dopravní prostředky pro vodorovnou dopravu suti	t	10,000	148,0		1 480,0	1 480,0 ²¹
3	979082213R0	Vodorovná doprava suti po suchu do 1 km	t	10,000	47,0		470,0	470,0 ²¹
4	979082219R0	Příplatek za dopravu suti po suchu za další 1 km	t	50,000	10,7		535,0	535,0 ²¹
5	979999996R0	Poplatek za skládku suti a vybouraných hmot	t	10,000	220,0		2 200,0	2 200,0 ²¹
6	001	Výšková úprava poklopu - podezdění poklopu - osazení poklopu vč. obetonování	kpl	1,000	3 850,0		3 850,0	3 850,0 ²¹
oddíl 096 - Bourání konstrukcí							17 135,0	17 135,0
objekt 008 - Úprava stávající amaturní šachty - větev B							17 135,0	17 135,0

Položková sestava v základní ceně

Tisk : 8. 12. 2015

List : 7

Akce: **Rekonstrukce kanalizace a komunikace v ulici "Městečko" v Určicích**
 Část: **Soupis provedených prací**

poř. číslo	název	m.j.	množství	sazba	tonáž+suť	dodávka	montáž	celkem
objekt 009 - Vybourání zálivu - větev B								
oddíl 096 [HSV] - Bourání konstrukcí								
1	120901121	Bourání zdiva z betonu prostého neprokládaného	m3	4,000	2 150,0		8 600,0	8 600,0 ²¹
2	979087212	Nakládání na dopravní prostředky pro vodorovnou dopravu suti	t	10,000	148,0		1 480,0	1 480,0 ²¹
3	979082213R0	Vodorovná doprava suti po suchu do 1 km	t	10,000	47,0		470,0	470,0 ²¹
4	979082219R0	Příplatek za dopravu suti po suchu za další 1 km	t	50,000	10,7		535,0	535,0 ²¹
5	979999996R0	Poplatek za skládku suti a vybouraných hmot	t	50,000	220,0		11 000,0	11 000,0 ²¹
oddíl 096 - Bourání konstrukcí								22 085,0
							22 085,0	
objekt 009 - Vybourání zálivu - větev B								
							22 085,0	22 085,0

Položková sestava v základní ceně

Tisk : 8. 12. 2015

List : 8

Akce: **Rekonstrukce kanalizace a komunikace v ulici "Městečko" v Určicích**

Část: **Soupis provedených prací**

poř. číslo	název	m.j.	množství	sazba	tonáž+suť	dodávka	montáž	celkem
objekt 010 - Chodník - větev B								
oddíl 001 [HSV] - Zemní práce								
1	113106121R0	Rozebrání dlažeb z betonových dlaždic na sucho 32*1,5	m2	48,000	35,3	12,24	1 694,4	1 694,4 ²¹
2	113107131R0	Odstranění podkladu pl.200 m2, bet.prostý tl.15 cm 1,5*12	m2	18,000	120,0	4,05	2 160,0	2 160,0 ²¹
3	113202111R0	Vytrhání obrub z krajníků nebo obrubníků stojatých	m	52,000	52,7	7,54	2 740,4	2 740,4 ²¹
4	122202202R0	Odkopávky pro silnice v hor. 3 do 1000 m3 82m2*0,2	m3	16,400	84,5		1 385,8	1 385,8 ²¹
5	122202209R0	Příplatek za lepivost - odkop. pro silnice v hor.3	m3	16,400	23,8		390,3	390,3 ²¹
6	162501102R0	Vodorovné přemístění výkopku z hor.1-4 do 3000 m	m3	16,400	138,0		2 263,2	2 263,2 ²¹
7	171201201R0	Uložení sypaniny na skládku	m3	16,400	19,4		318,2	318,2 ²¹
8	181101102R0	Úprava pláně v zářezech v hor. 1-4, se zhutněním	m2	82,000	12,5		1 025,0	1 025,0 ²¹
oddíl 001 - Zemní práce					23,83			11 977,3
							11 977,3	
oddíl 005 [HSV] - Komunikace								
1	564871111R0	Podklad ze šterkodrti po zhutnění tloušťky 25 cm	m2	82,000	204,0	37,86	16 728,0	16 728,0 ²¹
2	596215021R0	Kladení zámkové dlažby tl. 6 cm do drtě tl. 4 cm	m2	82,000	180,0		14 760,0	14 760,0 ²¹
3	spec	Dlažba zámková tl.60 mm	m2	82,000	98,1	10,00	8 043,4	8 043,4 ²¹
oddíl 005 - Komunikace					47,86	8 043,4		39 531,4
							31 488,0	
oddíl 0091 [OST] - Doplnující práce na komunikaci								
1	917862111RT	Osazení stojat. obrub. bet. s opěrou, lože z B 12,5 včetně obrubníku ABO 13 - 10 100/10/25	m	52,000	319,5	2,70	16 614,0	16 614,0 ²¹
oddíl 0091 - Doplnující práce na komunikaci					2,70			16 614,0
							16 614,0	
oddíl 0096 [OST] - Bourání konstrukcí								
1	979087212	Nakládání na dopravní prostředky pro vodorovnou dopravu suti	t	15,000	148,0		2 220,0	2 220,0 ²¹
2	979082213R0	Vodorovná doprava suti po suchu do 1 km	t	75,000	47,0		3 525,0	3 525,0 ²¹
3	979082219R0	Příplatek za dopravu suti po suchu za další 1 km	t	15,000	10,7		160,5	160,5 ²¹
4	979999996R0	Poplatek za skládku suti a vybouraných hmot	t	15,000	220,0		3 300,0	3 300,0 ²¹
oddíl 0096 - Bourání konstrukcí								9 205,5
							9 205,5	
oddíl 099 [HSV] - Staveništní přesun hmot								
1	998223011R0	Přesun hmot, pozemní komunikace, kryt dlážděný	t	50,56412	168,0		8 494,8	8 494,8 ²¹
oddíl 099 - Staveništní přesun hmot								8 494,8
							8 494,8	
oddíl 711 [PSV] - Izolace proti vodě								
1	711482011RZ	Izolační systém fólií Platon, svisle včetně dodávky fólie Platon P6, lišty a doplňků 52*0,5	m2	26,000	228,0		5 928,0	5 928,0 ²¹
oddíl 711 - Izolace proti vodě								5 928,0
							5 928,0	
objekt 010 - Chodník - větev B					74,39	8 043,4		91 750,9
							83 707,6	

Položková sestava v základní ceně

Tisk : 8. 12. 2015

List : 9

Akce: **Rekonstrukce kanalizace a komunikace v ulici "Městečko" v Určicích**
Část: **Soupis provedených prací**

poř. číslo	název	m.j.	množství	sazba	tonáž+suť	dodávka	montáž	celkem
------------	-------	------	----------	-------	-----------	---------	--------	--------

Položková sestava v základní ceně

Tisk : 8. 12. 2015

List : 10

Akce: **Rekonstrukce kanalizace a komunikace v ulici "Městečko" v Určicích**

Část: **Soupis provedených prací**

poř. číslo	název	m.j.	množství	sazba	tonáž+suť	dodávka	montáž	celkem
objekt 011 - Předlažba zatáčky								
oddíl 001 [HSV] - zemní práce								
1	113106221R0	Rozebrání dlažeb z drobných kostek v kam. těženém	m2	259,000	18,4	82,88	4 765,6	4 765,6 ²¹
2	113107211	Odstranění podkladu pl nad 200 m2 z kameniva těženého tl 100 mm	m2	259,000	12,0	41,44	3 108,0	3 108,0 ²¹
oddíl 001 - zemní práce						124,32		7 873,6
							7 873,6	
oddíl 005 [HSV] - konstrukce kolej.								
1	564831111	Podklad ze šterkodrtě ŠD tl 100 mm	m2	259,000	87,0	48,97	22 533,0	22 533,0 ²¹
2	591211111	Kladení dlažby z kostek drobných z kamene do lože z kameniva těženého tl 50 mm	m2	259,000	317,0	47,58	82 103,0	82 103,0 ²¹
oddíl 005 - konstrukce kolej.						96,55		104 636,0
							104 636,0	
oddíl 099 [HSV] - přesun hm.-dočas.jeřáb.dráhy								
1	998223011R0	Přesun hmot, pozemní komunikace, kryt dlážděný	t	96,54743	168,0		16 220,0	16 220,0 ²¹
oddíl 099 - přesun hm.-dočas.jeřáb.dráhy								16 220,0
							16 220,0	
objekt 011 - Předlažba zatáčky						220,87		128 729,6
							128 729,6	

Položková sestava v základní ceně

Tisk : 8. 12. 2015

List : 11

Akce: **Rekonstrukce kanalizace a komunikace v ulici "Městečko" v Určicích**
 Část: **Soupis provedených prací**

poř. číslo	název	m.j.	množství	sazba	tonáž+suť	dodávka	montáž	celkem
objekt 012 - Kanalizace od domova důchodců - prodloužení spodek								
oddíl 001 [HSV] - zemní práce								
1	132201101R0 Hloubení rýh šířky do 60 cm v hor.3 do 100 m3 1,6*1*25	m3	40,000	584,0			23 360,0	23 360,0 ²¹
2	132201109R0 Příplatek za lepivost - hloubení rýh 60 cm v hor.3	m3	40,000	166,0			6 640,0	6 640,0 ²¹
3	162501102R0 Vodorovné přemístění výkopku z hor.1-4 do 3000 m	m3	40,000	138,0			5 520,0	5 520,0 ²¹
4	171201201R0 Uložení sypaniny na skládku	m3	40,000	19,4			776,0	776,0 ²¹
5	181101102R0 Úprava pláně v záfezech v hor. 1-4, se zhuťněním 1*25	m2	25,000	12,5			312,5	312,5 ²¹
6	175101101 Obsyp potrubí bez prohození sypaniny z hornin tř. 1 až 4 uloženým do 3 m od kraje výkopu	m3	15,000	307,0			4 605,0	4 605,0 ²¹
7	58344169 STERKODRTE 0-32A	t	30,000	362,0	30,00	10 860,0		10 860,0 ²¹
8	199000002R0 Poplatek za skládku horniny 1- 4 bez poplatku skládka OU Určice	m3	40,000	1,0			40,0	40,0 ²¹
oddíl 001 - zemní práce					30,00	10 860,0		52 113,5
								41 253,5
oddíl 004 [HSV] - Vodorovné konstrukce								
1	451541111R0 Lože pod potrubí ze štěrkodrtě	m3	4,800	773,0	8,18		3 710,4	3 710,4 ²¹
oddíl 004 - Vodorovné konstrukce					8,18			3 710,4
oddíl 008 [HSV] - potrubí								
1	817311121R0 Napojení kanalizace	kus	1,000	675,0			675,0	675,0 ²¹
2	871365221 Kanalizační potrubí z tvrdého PVC-systém KG tuhost třídy SN8 DN250	m	25,000	675,0	0,18		16 875,0	16 875,0 ²¹
oddíl 008 - potrubí					0,18			17 550,0
								17 550,0
oddíl 099 [HSV] - přesun hm.-dočas.jeřáb.dráhy								
1	998223011R0 Přesun hmot, pozemní komunikace, kryt dlážděný	t	38,36005	168,0			6 444,5	6 444,5 ²¹
oddíl 099 - přesun hm.-dočas.jeřáb.dráhy								6 444,5
								6 444,5
objekt 012 - Kanalizace od domova důchodců - prodloužení spodek					38,36	10 860,0		79 818,4
								68 958,4

Položková sestava v základní ceně


Tisk : 8. 12. 2015

List : 12

Akce: **Rekonstrukce kanalizace a komunikace v ulici "Městečko"v Určicích**

Část: **Soupis provedených prací**

poř. číslo	název	m.j.	množství	sazba	tonáž+suř	dodávka	montáž	celkem
objekt 020 - Kanalizace propojení UV - zatáčka								
oddíl 001 [HSV] - zemní práce								
1	132201101R0 Hloubení rýh šířky do 60 cm v hor.3 do 100 m3 1,2*0,8*17	m3	16,320	584,0			9 530,9	9 530,9 ²¹
2	132201109R0 Příplatek za lepivost - hloubení rýh 60 cm v hor.3	m3	16,320	166,0			2 709,1	2 709,1 ²¹
3	162501102R0 Vodorovné přemístění výkopku z hor.1-4 do 3000 m	m3	16,320	138,0			2 252,2	2 252,2 ²¹
4	171201201R0 Uložení sypaniny na skládku	m3	16,320	19,4			316,6	316,6 ²¹
5	181101102R0 Úprava pláně v zářezech v hor. 1-4, se zhuťněním 0,8*17	m2	13,600	12,5			170,0	170,0 ²¹
6	175101101 Obsyp potrubí bez prohození sypaniny z hornin tř. 1 až 4 uloženým do 3 m od kraje výkopu	m3	11,500	307,0			3 530,5	3 530,5 ²¹
7	58344169 STERKODRTE 0-32A	t	23,000	362,0	23,00	8 326,0		8 326,0 ²¹
8	199000002R0 Poplatek za skládku horniny 1- 4	m3	16,320	120,0			1 958,4	1 958,4 ²¹
oddíl 001 - zemní práce					23,00	8 326,0		28 793,7
							20 467,7	
oddíl 004 [HSV] - Vodorovné konstrukce								
1	451541111R0 Lože pod potrubí ze štěrkodrtě	m3	1,360	773,0	2,32		1 051,3	1 051,3 ²¹
oddíl 004 - Vodorovné konstrukce					2,32			1 051,3
oddíl 008 [HSV] - potrubí								
1	817311121R0 Napojení kanalizace	kus	2,000	675,0	0,01		1 350,0	1 350,0 ²¹
2	871355221 Kanalizační potrubí z tvrdého PVC-systém KG tuhost třídy SN8 DN200	m	17,000	520,0	0,08		8 840,0	8 840,0 ²¹
oddíl 008 - potrubí					0,09			10 190,0
							10 190,0	
oddíl 099 [HSV] - přesun hm.-dočas.jeřáb.dráhy								
1	998223011R0 Přesun hmot, pozemní komunikace, kryt dlážděný	t	25,40402	168,0			4 267,9	4 267,9 ²¹
oddíl 099 - přesun hm.-dočas.jeřáb.dráhy								4 267,9
							4 267,9	
objekt 020 - Kanalizace propojení UV - zatáčka					25,40	8 326,0		44 302,8
							35 976,8	

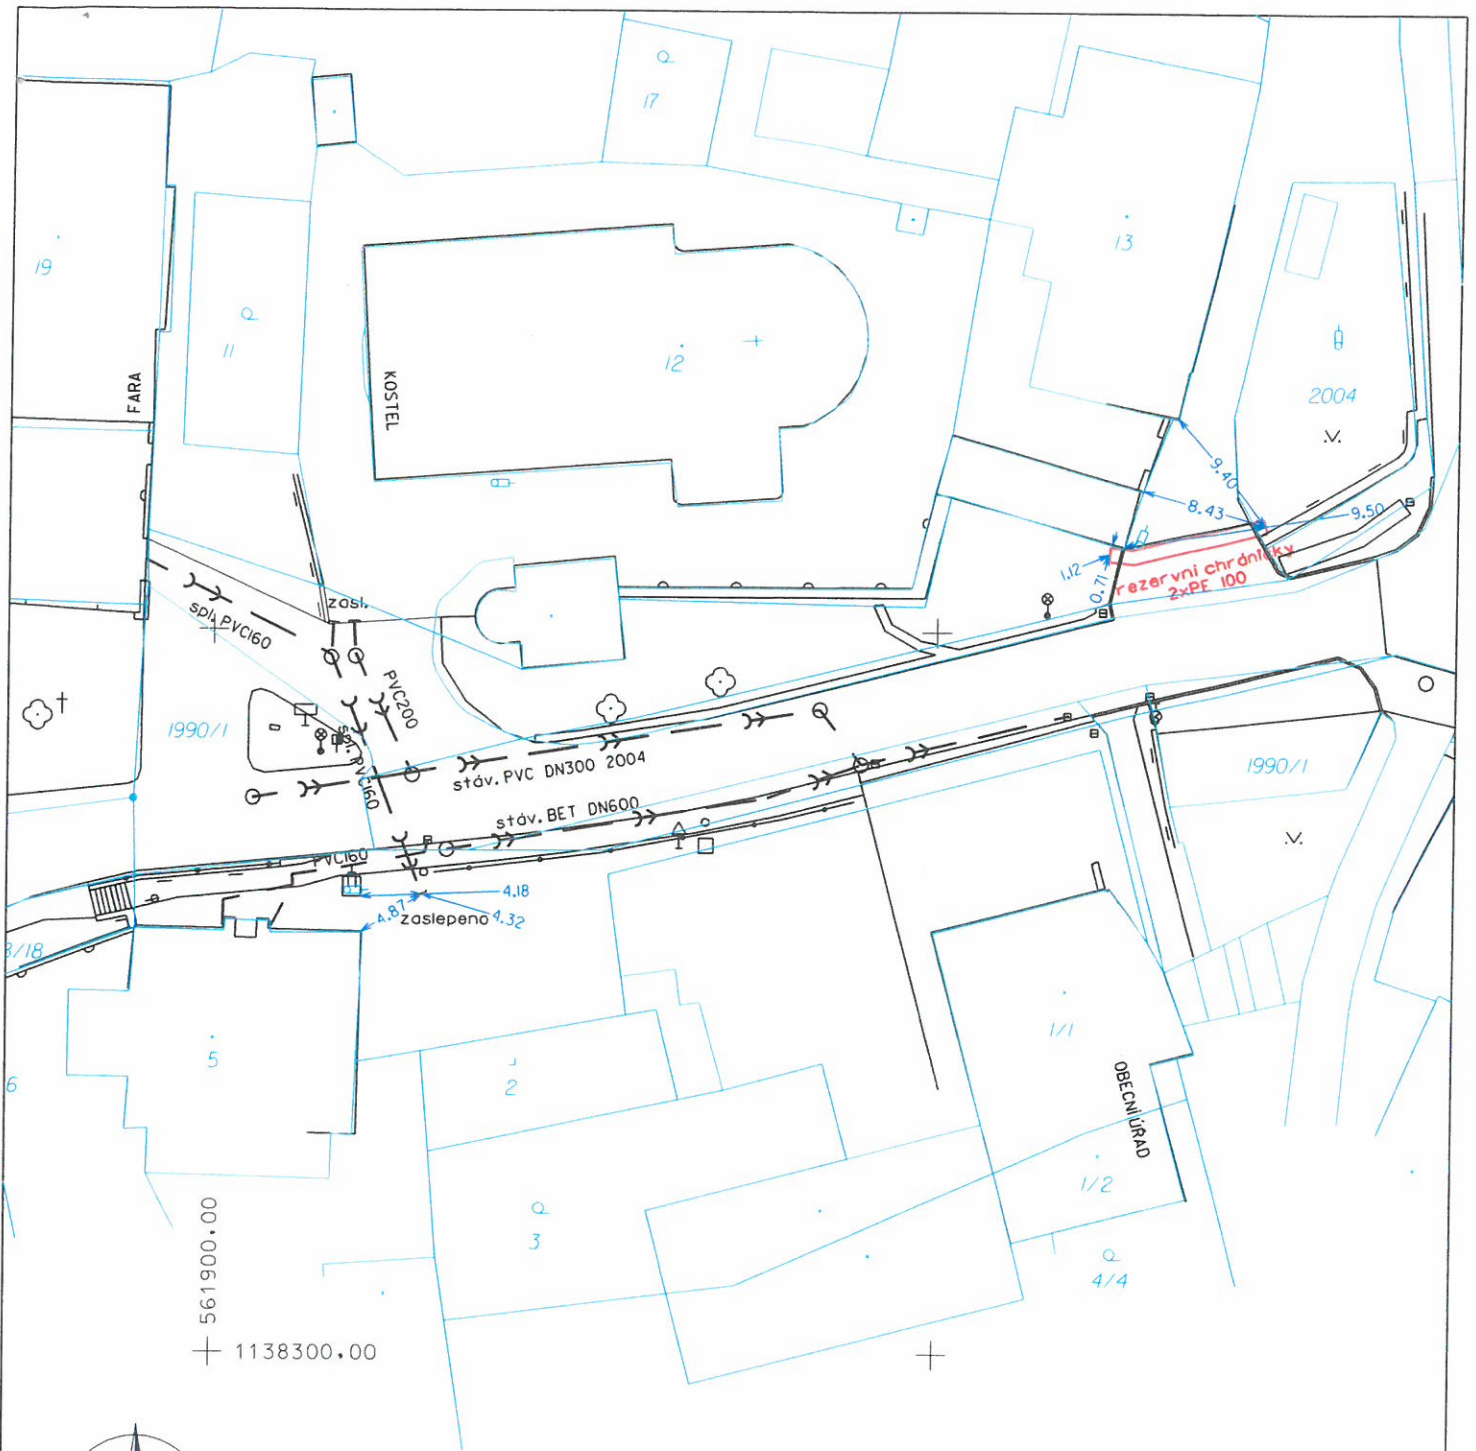

561900,00
+ 1138300,00

123 / 2015 15. 7. 2015
Náležitosti a přesnosti odpovídá
právním předpisům

GEODETICKÁ KANCELÁŘ Ing. Jana Kirnerová		Určice 106 798 04 Určice www.geokirnerova.cz tel: 602 702 627 IČ: 87613221	
VYHOTOVIL: Ing. L. Kirner	Č. zakázky: 98/ 2015	Datum: červenec 2015	
Souřadnicový systém: JTSK	Výškový systém: BpV	Číslo výkresu: 1/1	Měřítko mapy: 1: 500
Obec/Kú: Určice / Určice	OKRES/KRAJ: Prostějov / Olomoucký		
Investor: Obec Určice, Určice 81, 798 04 Určice			
Objednatel: INSTA CZ s.r.o., Kralický Háj 322, 798 12 Kralice na Hané			
NÁZEV AKCE: REKONSTRUKCE VEŘEJNÉHO PROSTRANSTVÍ V URČICÍCH VĚTEV A - KANALIZACE a CHRÁNIČKY			
OBSAH VÝKRESU: DOKUMENTACE SKUTEČNÉHO PROVEDENÍ STAVBY			

— DESTOVÁ KANALIZACE - 17 m
 — HRANICE PARCEL
 — VNITŘNÍ HRANICE PARCEL

LEGENDA:
 SILNICE - ŽALOVÁ KOSTKA - 250 m²



GEODETICKÁ KANCELÁŘ Ing. Jana Kirnerová		Určice 106 798 04 Určice www.geokirnerova.cz tel: 602 702 627 (č. 87613221)	
VYHOVIL: Ing. L. Kirner	Souradnicový systém: JTSK	Výškový systém: BIV	Č. zakázky: 96/2015
Obec/Ku: Určice / Určice	Investor: Obec Určice, Určice Bl. 798 04 Určice	Číslo výkresu: I/1	Datum: červenec 2015
NÁZEV AKCE:	Objeďtele INSTA CZ s.r.o., Kralický HdI 322, 798 12 Kralice na Horně	OKRES/KRAJ: Prostějov / Olomoucký	Měřítko mapy: 1:500
REKONSTRUKCE VEŘEJNÉHO PROSTRANSTVÍ V ÚRČICÍCH			
VĚTEV A - vícepráce			
OBSAH VÝKRESU:		DOKUMENTACE SKUTEČNÉHO PROVEDENÍ STAVBY	

123 / 2015
 15. 1. 2015
 Měřitostní a přesnostní odpověď
 prvního předpisu



LEGENDA:

- CHODNÍK - zámková díložba - 85 m²
- DEŠŤOVÁ KANALIZACE - 94 m
- HRANICE PARCEL
- VNITŘNÍ HRANICE PARCEL

123 / 2015 15. 7. 2015
Nálezitostní a přesnostní odpověď
právním předpisům

GEODETICKÁ KANCELÁŘ Ing. Jana Kirnerová

Úrčice 106 798 04 Úrčice
www.geokirnerova.cz
Tel: 602 702 627 IČ: 87613221

VYHOTOVIL: Ing. J. Kirner	Č. zakázky: 98/ 2015	Datum: červenec 2015
Souradnicový systém: JTSK	Výškový systém: BpV	Číslo výkresu: 1/1
Obec/Kú: Úrčice / Úrčice	Měřítko mapy: 1: 500	OKRES/KRAJ: Prostějov / Olomoucký

Investor: Obec Úrčice, Úrčice Bl. 798 04 Úrčice
Objednatel: INSTA CZ s.r.o., Kralický Háj 322, 798 12 Kralice na Hané
NAZEV AKCE:

**REKONSTRUKCE VEŘEJNÉHO PROSTRANSTVÍ
V ÚRČICÍCH
VĚTEV B - vícepráce**

OBSAH VÝKRESU: DOKUMENTACE SKUTEČNÉHO PROVEDENÍ STAVBY

- Zastupitelstvo obce schvaluje „Dohodu o narovnání“ k uskutečnění investiční akce „Rekonstrukce kanalizace a komunikace v ulici Městečko v Určicích“ mezi obcí Určice a firmou INSTA CZ s.r.o.